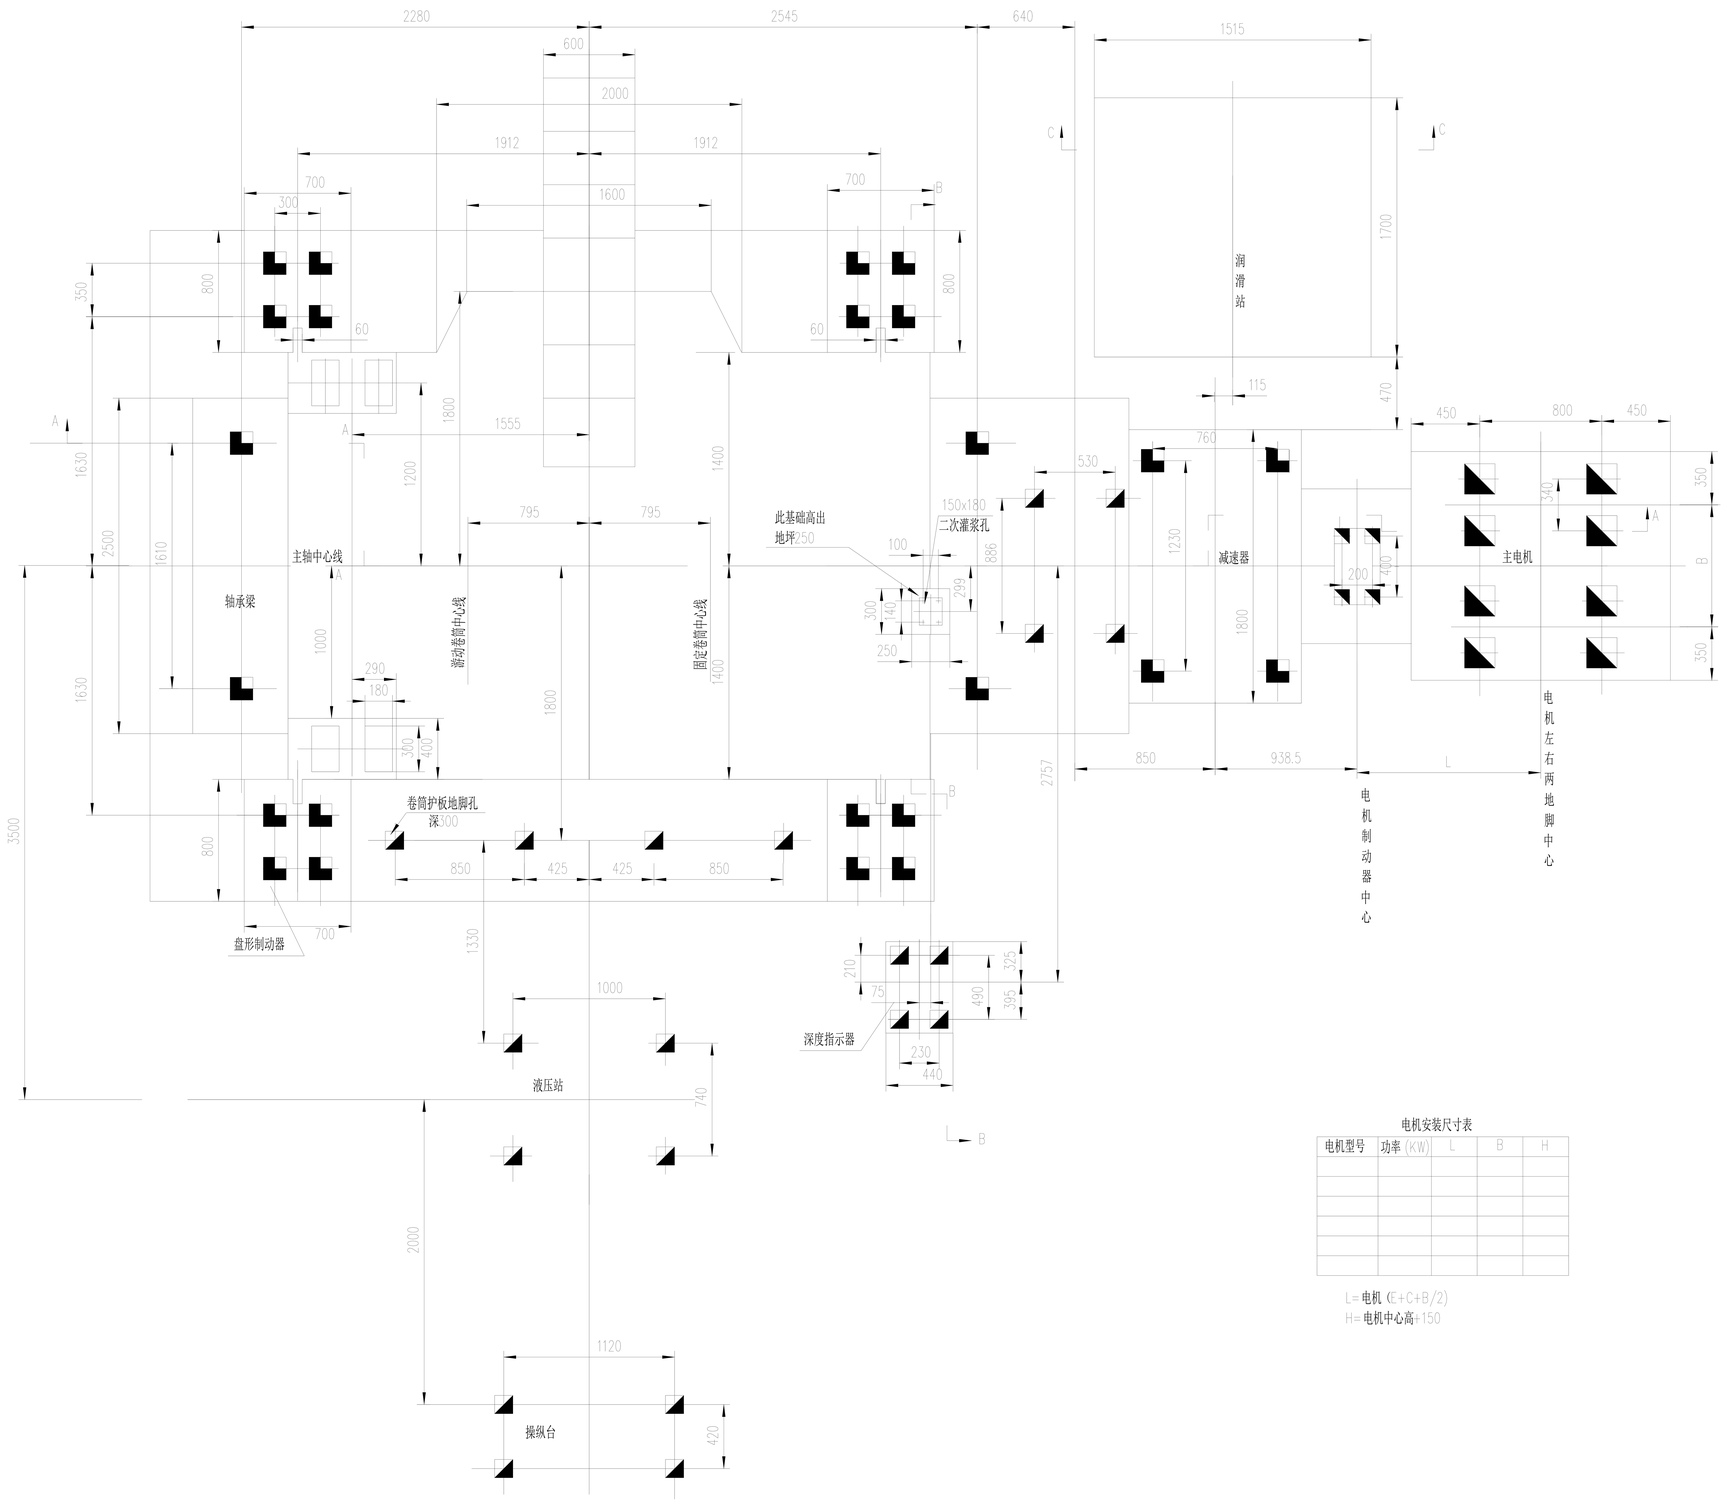


电机安装尺寸表

| 电机型号 | 功率(KW) | L | B | H |
|---|---|---|---|---|
| | | | | |
| | | | | |
| | | | | |
| | | | | |
| | | | | |
| | | | | |

L=电机(E+C+B/2)
H=电机中心高+150

## 技术要求

1 基础挖到硬土层,深度不小于3000.
2 二次灌浆前予留地脚螺栓孔尺寸:

300×140　150x150
200x200　120×120
100×100

3 润滑站,液压站及操纵台安装位置由用户根据实际情况自行确定.地脚螺栓孔深均为250.液压站及操纵台地脚螺栓由用户自备.
液压站地脚螺栓:M16×200
操纵台地脚螺栓:M12×200

| 标记 | 处数 | 更改文件号 | 签字 | 日期 |
|---|---|---|---|---|
| 设计 | | 孙国香 | | |
| | | | 日期 | 2010.4 |

2JK-2.5x1.5/20、30
单绳缠绕式矿井提升机

基础图

K71181EJ

| 图样标记 | 重量 | 比例 |
|---|---|---|
| | | 1:20 |
| 共 2 张 | | 第 1 张 |

锦州大可矿山机械制造有限公司